


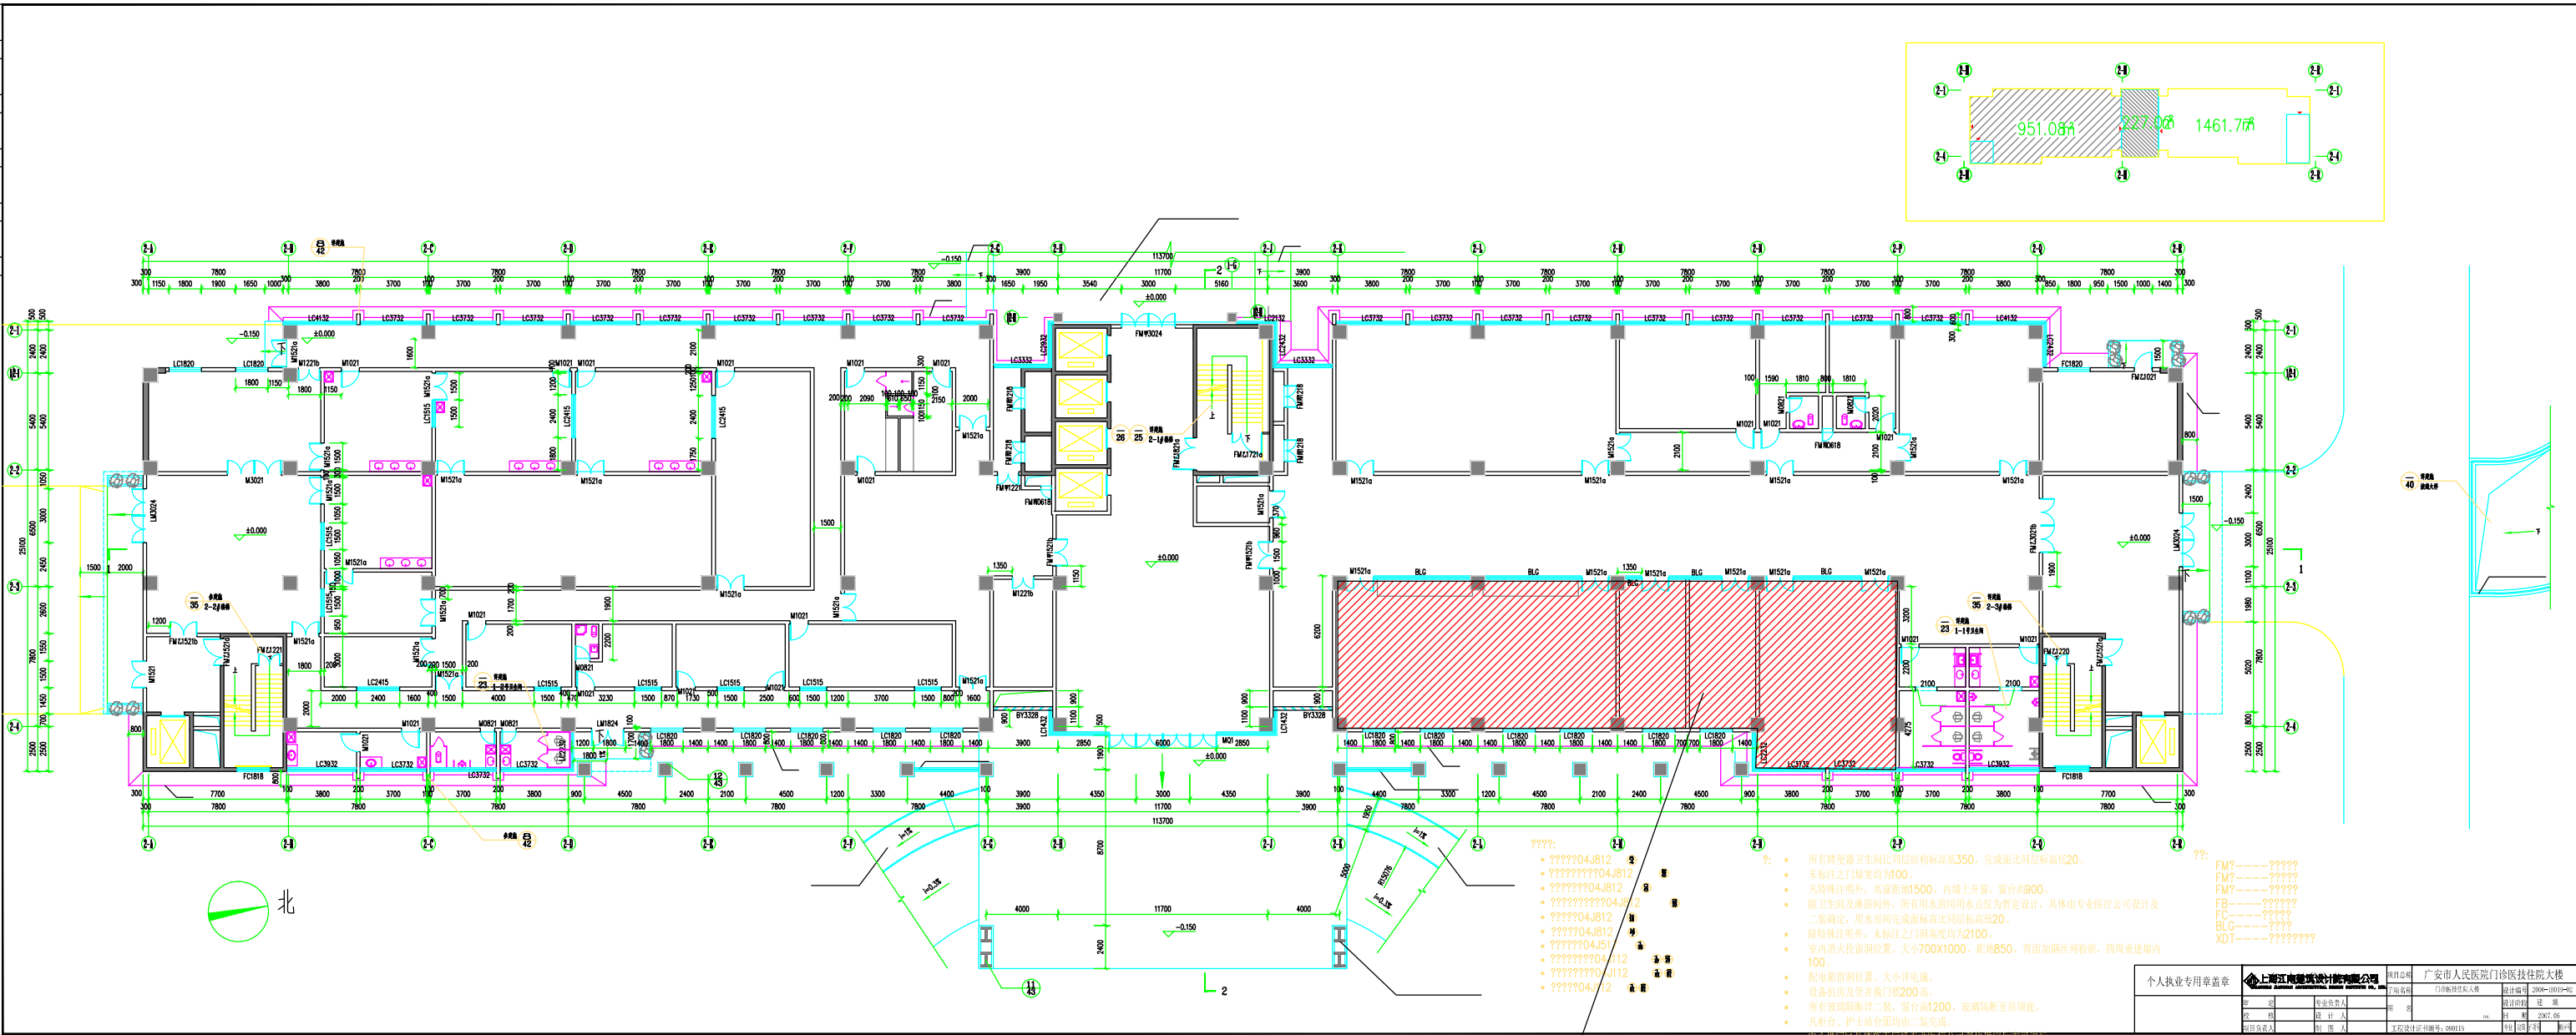

此处为改造区域，一共改造两个核磁机房（共用一个控制室）、一个CT机房。

个人执业专用章盖		上海江森建筑设计有限公司		项目名称	广安市人民医院门诊医技住院大楼	
设计人	专业负责人	审核人	项目负责人	设计编号	2006-0010-01	
设计日期	设计人	审核人	项目负责人	设计日期	2007.08	
设计日期	设计人	审核人	项目负责人	设计日期	2007.08	

本图版本与为附，所有图线以最新版本为有效版本。