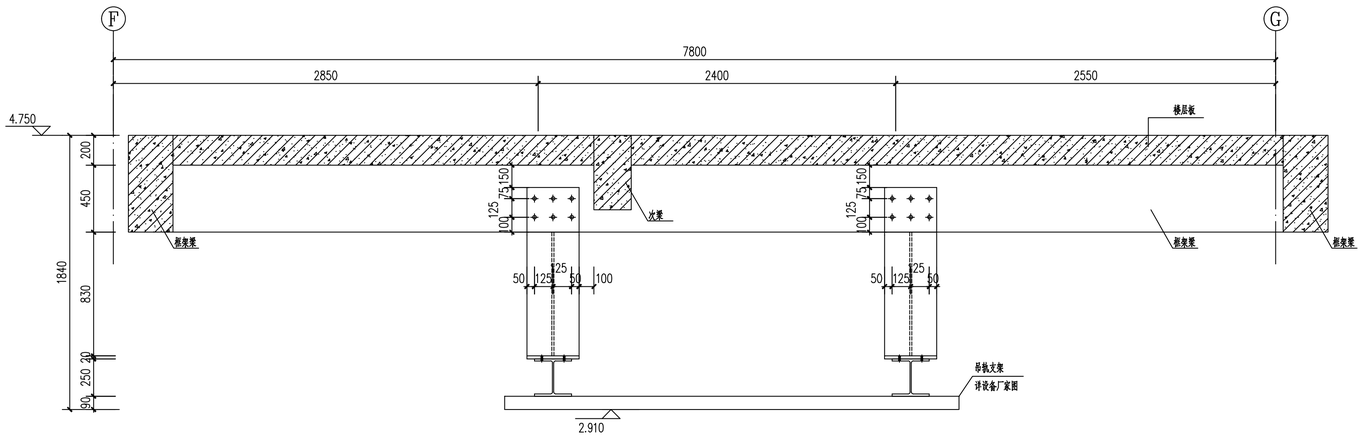

1－1

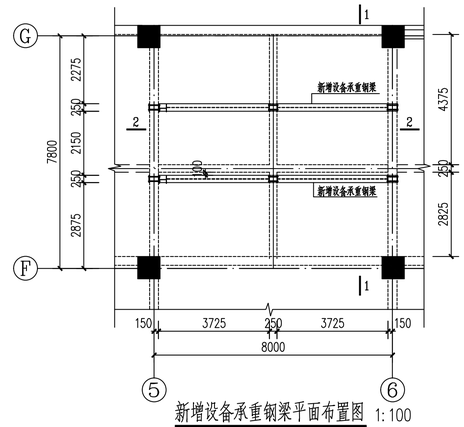

新增设备承重钢梁平面布置图 1:100

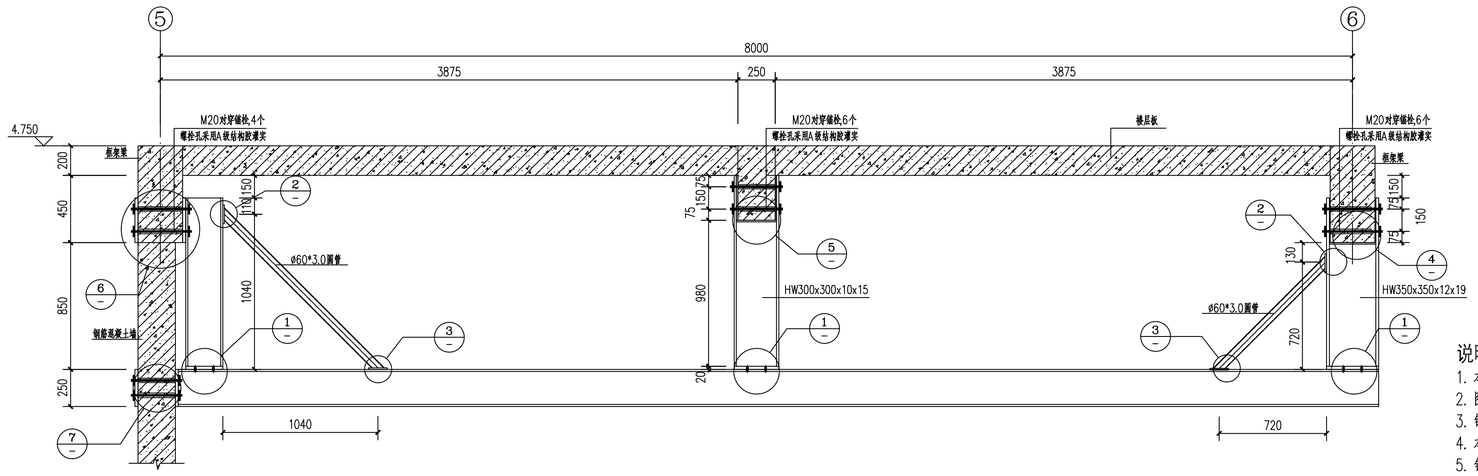

2－2

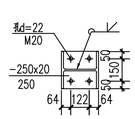

1

2

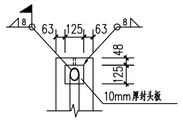

A－A

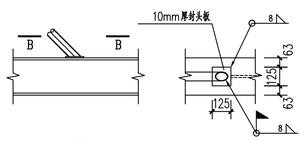

3

B－B

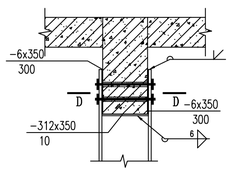

4

原结构梁和钢板之间缝隙用A级结构胶灌满

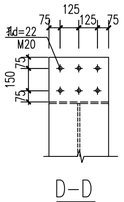

D－D

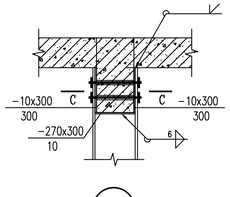

5

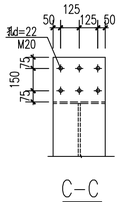

C－C

原结构梁和钢板之间缝隙用A级结构胶灌满

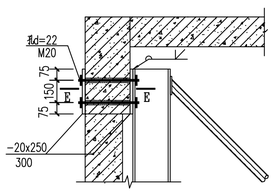

6

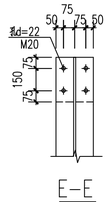

E－E

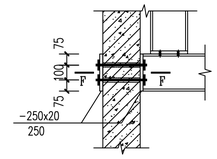

7

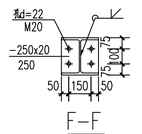

F－F

说明:

1. 本项目所用钢要求使用Q235B钢,其质量标准应符合现行国家标准;焊接材料符合国家有关规范之规定。
2. 图中未标注的H型钢均为HW250x250x9x14。
3. 钢材下料前请与设备厂家图纸进行核对,确保安装后净高满足厂家要求。
4. 本工程的施工应由具有相应资质的专业公司施工,施工前应制定好施工方案。全部材料 应有出厂材质证明,并应作现场抽检。
5. 钻螺栓孔时应避开原结构梁钢筋,不得打断原结构梁钢筋。
6. 施工完成后应按国家相关技术检测、验收规程进行检测、验收。
7. 钢构件出厂前,螺栓连接接触面部位和安装焊缝处60mm宽范围内不涂油漆,待安装完毕后补刷。
   除上述所列范围以外的钢构件表面,出厂前应涂装防锈底漆二道,醇酸面漆二道。完成后漆膜总厚度不小于125μm,
   安装完后在漆面损伤处应补刷。面漆颜色按业主要求。
8. 钢结构使用过程中,应根据材料特性(如涂装材料使用年限,结构使用环境条件等),定期对结构进行必要维护
   (如对钢结构重新进行涂装,更换损坏构件等),以确保使用过程中的结构安全。
9. 回填按照设备厂家要求进行,注意预留出设备需求的坑槽。
10. 需要封堵的门洞采用钢架混凝土墙封堵,墙厚250mm,配置双层双向Φ8@200钢筋,水平向钢筋植入原钢筋混凝土墙中,植筋深度150mm。
11. 承重钢梁下悬挂的设备荷载总共不得超过16KN。
12. 本图纸应经原设计单位技术鉴定,未取得原设计单位许可之前,不得施工。
13. 未尽事宜按国家现行的有关规范规程执行。

会签栏

建 筑		电 气	
结 构		暖通空调	
给排水		动 力	
总 图		工 艺	

备注: REMARKS

设计号: DESIGN NO.

工程名称: PROJECT TITLE
广安市人民医院DSA机房改造装修项目

子项名称: SUB ITEM

建设单位: CLIENT
广安市人民医院

图 名: DRAWING TITLE
结施图

日 期: 2022.03 DATE
图 别: 结施 DWG. CATEGORY

比 例: 1:100 SCALE
图 号: 1/1 DWG.NO.

注册执业栏 REGISTERED ARCHITECT

姓 名: NAME	
注册证书号码: REGISTRATION CERTIFICATE NO.	
注册印章号码: STAMP NO.	
设 计	张 益
校 对	甘奇志
专业负责人 DESIGNED BY	
项目负责人 CHECKED BY	胡险峰
审 核 DISCIPLINE CHIEF	叶森茂
审 定 PROJECT CHIEF	鲍东霞

乙级工程设计证书编号: A251010372 LICENSE NO.

中国核动力研究设计院
NPIC NUCLEAR POWER INSTITUTE OF CHINA

地 址: 成都市一环路南三段28号 ADD: NO.28,SOUTH THIRD SECTION FIRST RING,CHENGDU,CHINA
邮 编: 610041 POST:
电 话: 028-85906067 TEL:
传 真: 028-85906067 FAX:
邮 箱: npic_jzs@163.com E-MAIL:
网 址: Http://www.npic.ac.cn HTTP: