


第一住院大楼8楼B区原始平面示意图

第一住院大楼8楼B区施工区域

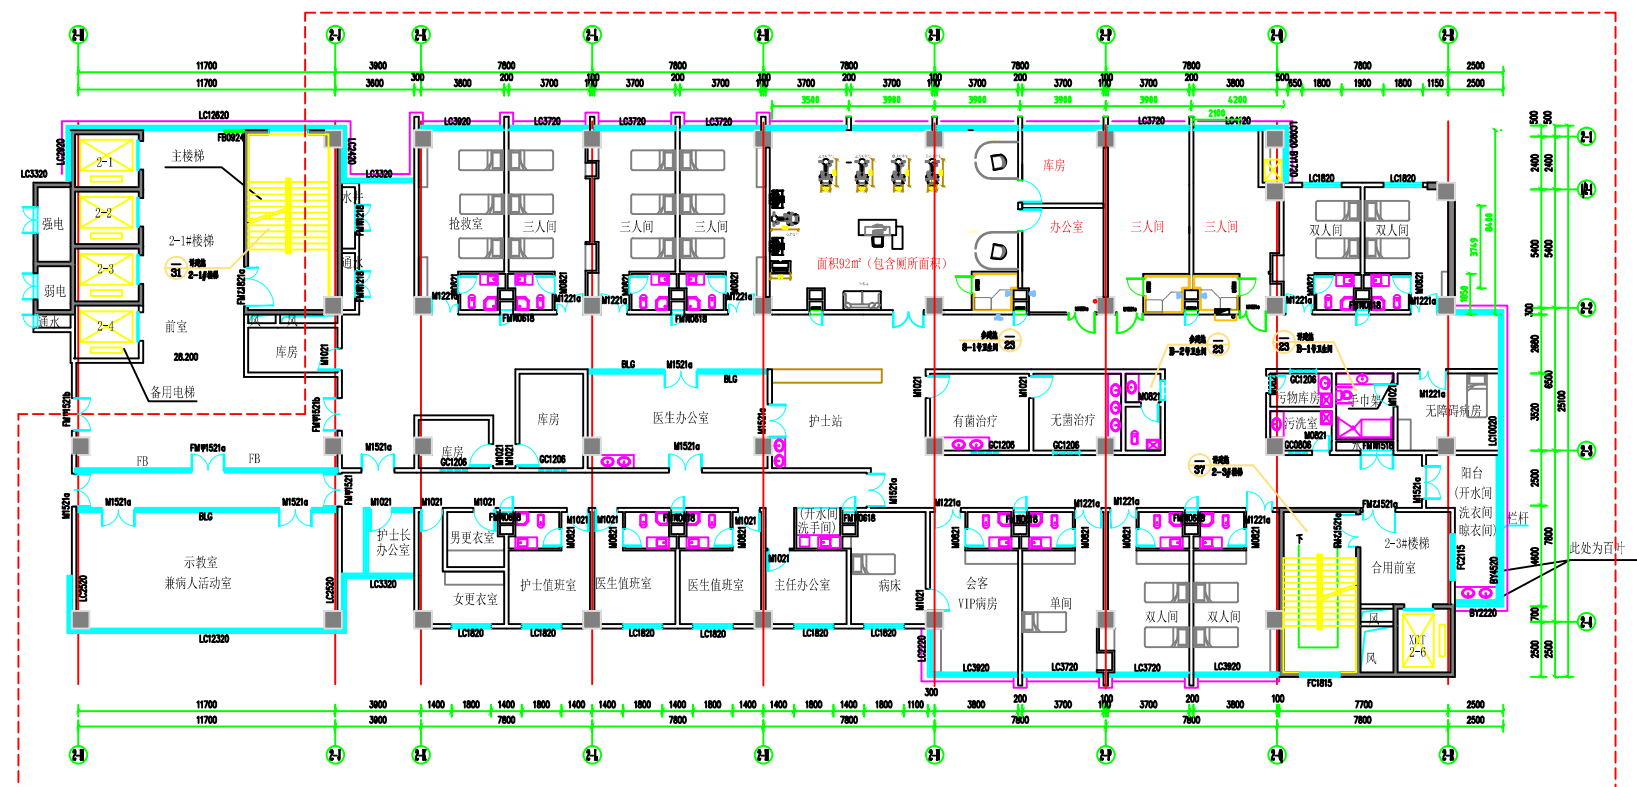

第一住院大楼8楼B区改造后平面示意图