
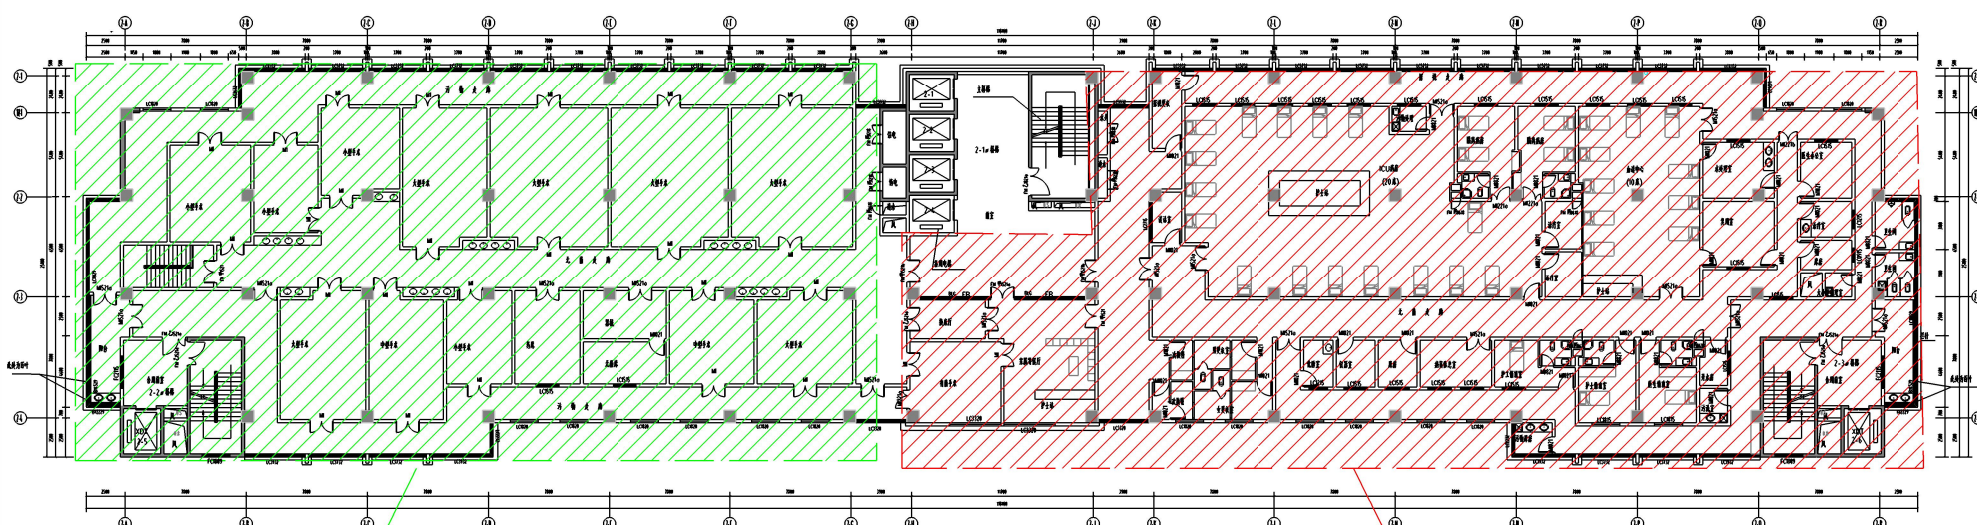


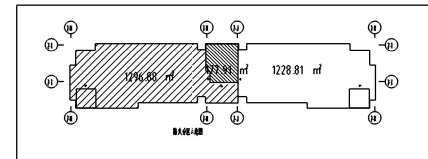

原手术室层流系统升级改造区域

十四层(手术室 ICU走廊)平面图 1:100

建筑面积:2703.60m²

手术室改造区域

