


该区域改为两间值班室

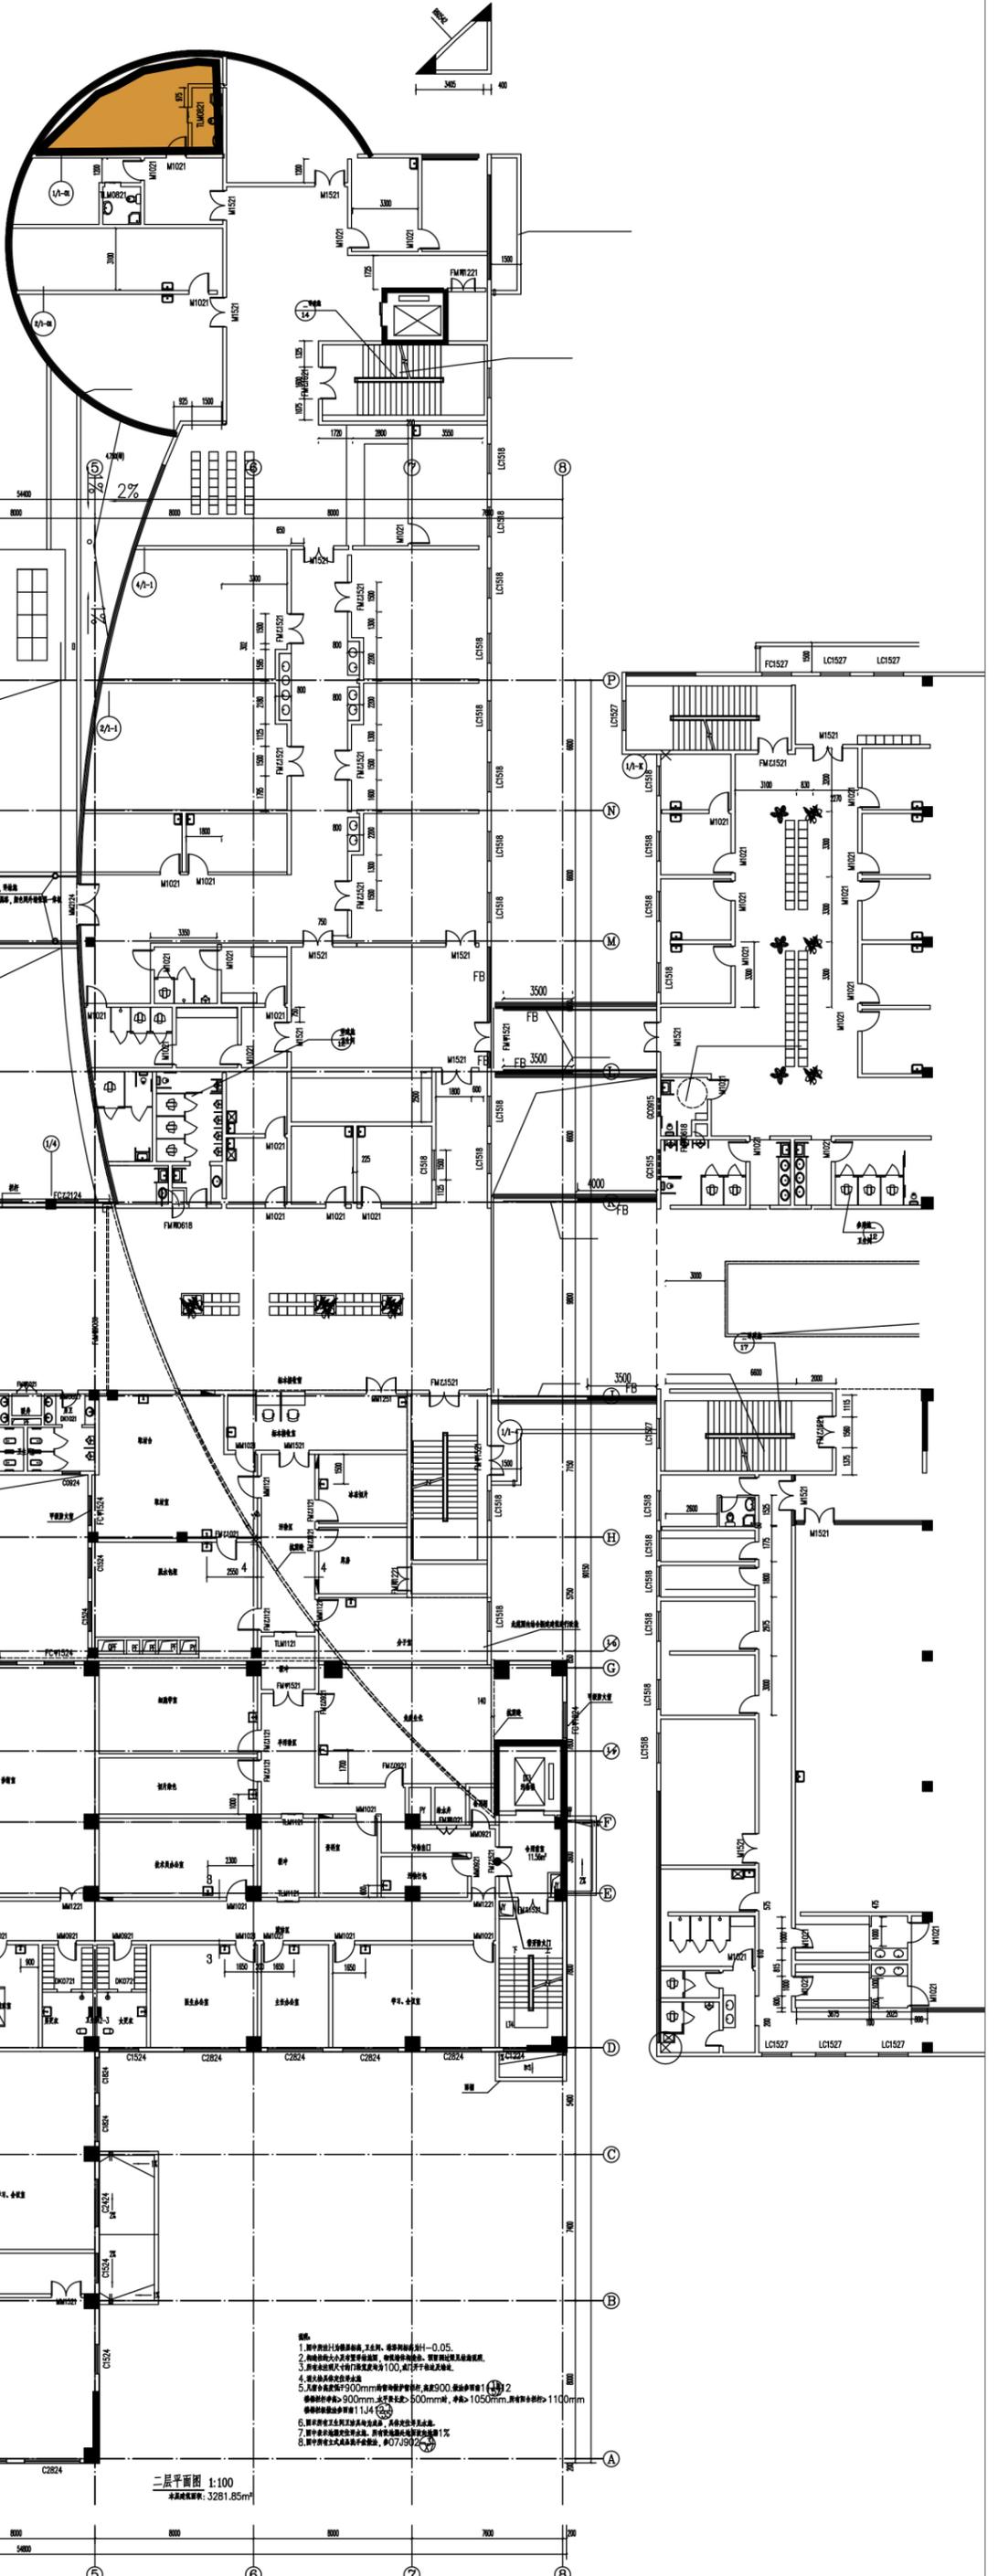

- 1. 图中所有尺寸均指净尺寸，且为完成面尺寸。

二层平面图 1:100
总建筑面积: 3281.85m²